





## Überleiter 2

Vom Sabrodter See zum Bergener See

# Überleiter 2 vom Sabrodter See zum Bergener See

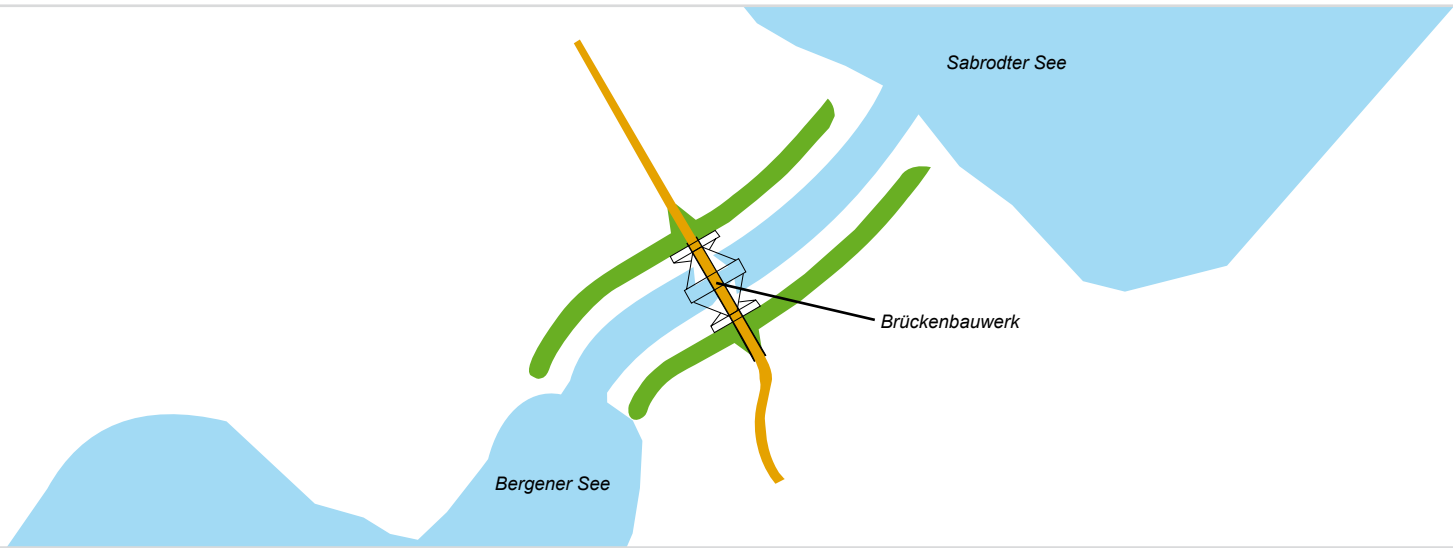

Bergener See 2008

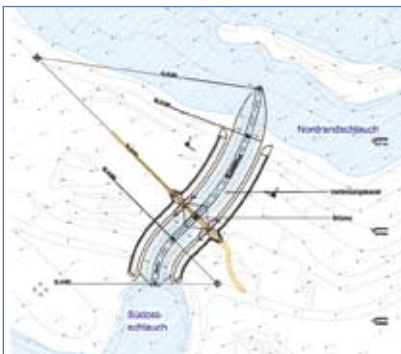

Lageplan Brücke und Überleiter

**Baumaßnahme** • Bau einer Brücke

**Technische Daten**

**Überleiter**

**Länge** 240 m

**Sohlbreite** 6,0 m

**Kanalbreite** 67,0 m

**Böschungshöhe** ca. 4,5 m bis 8,5 m

**Wassertiefe** 1,5 bis 2,5 m

**Max. Durchfluss** 3,0 m³/s

**Brückenbauwerk**

**Stützweite** 8,15 m

**Breite** 6,5 m

**Fahrbahnbreite** 5,0 m

**Niveau Sohlhöhe** 101,5 m NHN

**Niveau Unterkante Brücke** 107,2 m NHN

**Wasserstände im Endzustand**  
**Sabrodter See und Bergener See** 103,0 bis 104,0 m NHN

Querprofil Überleiter

